




RDC

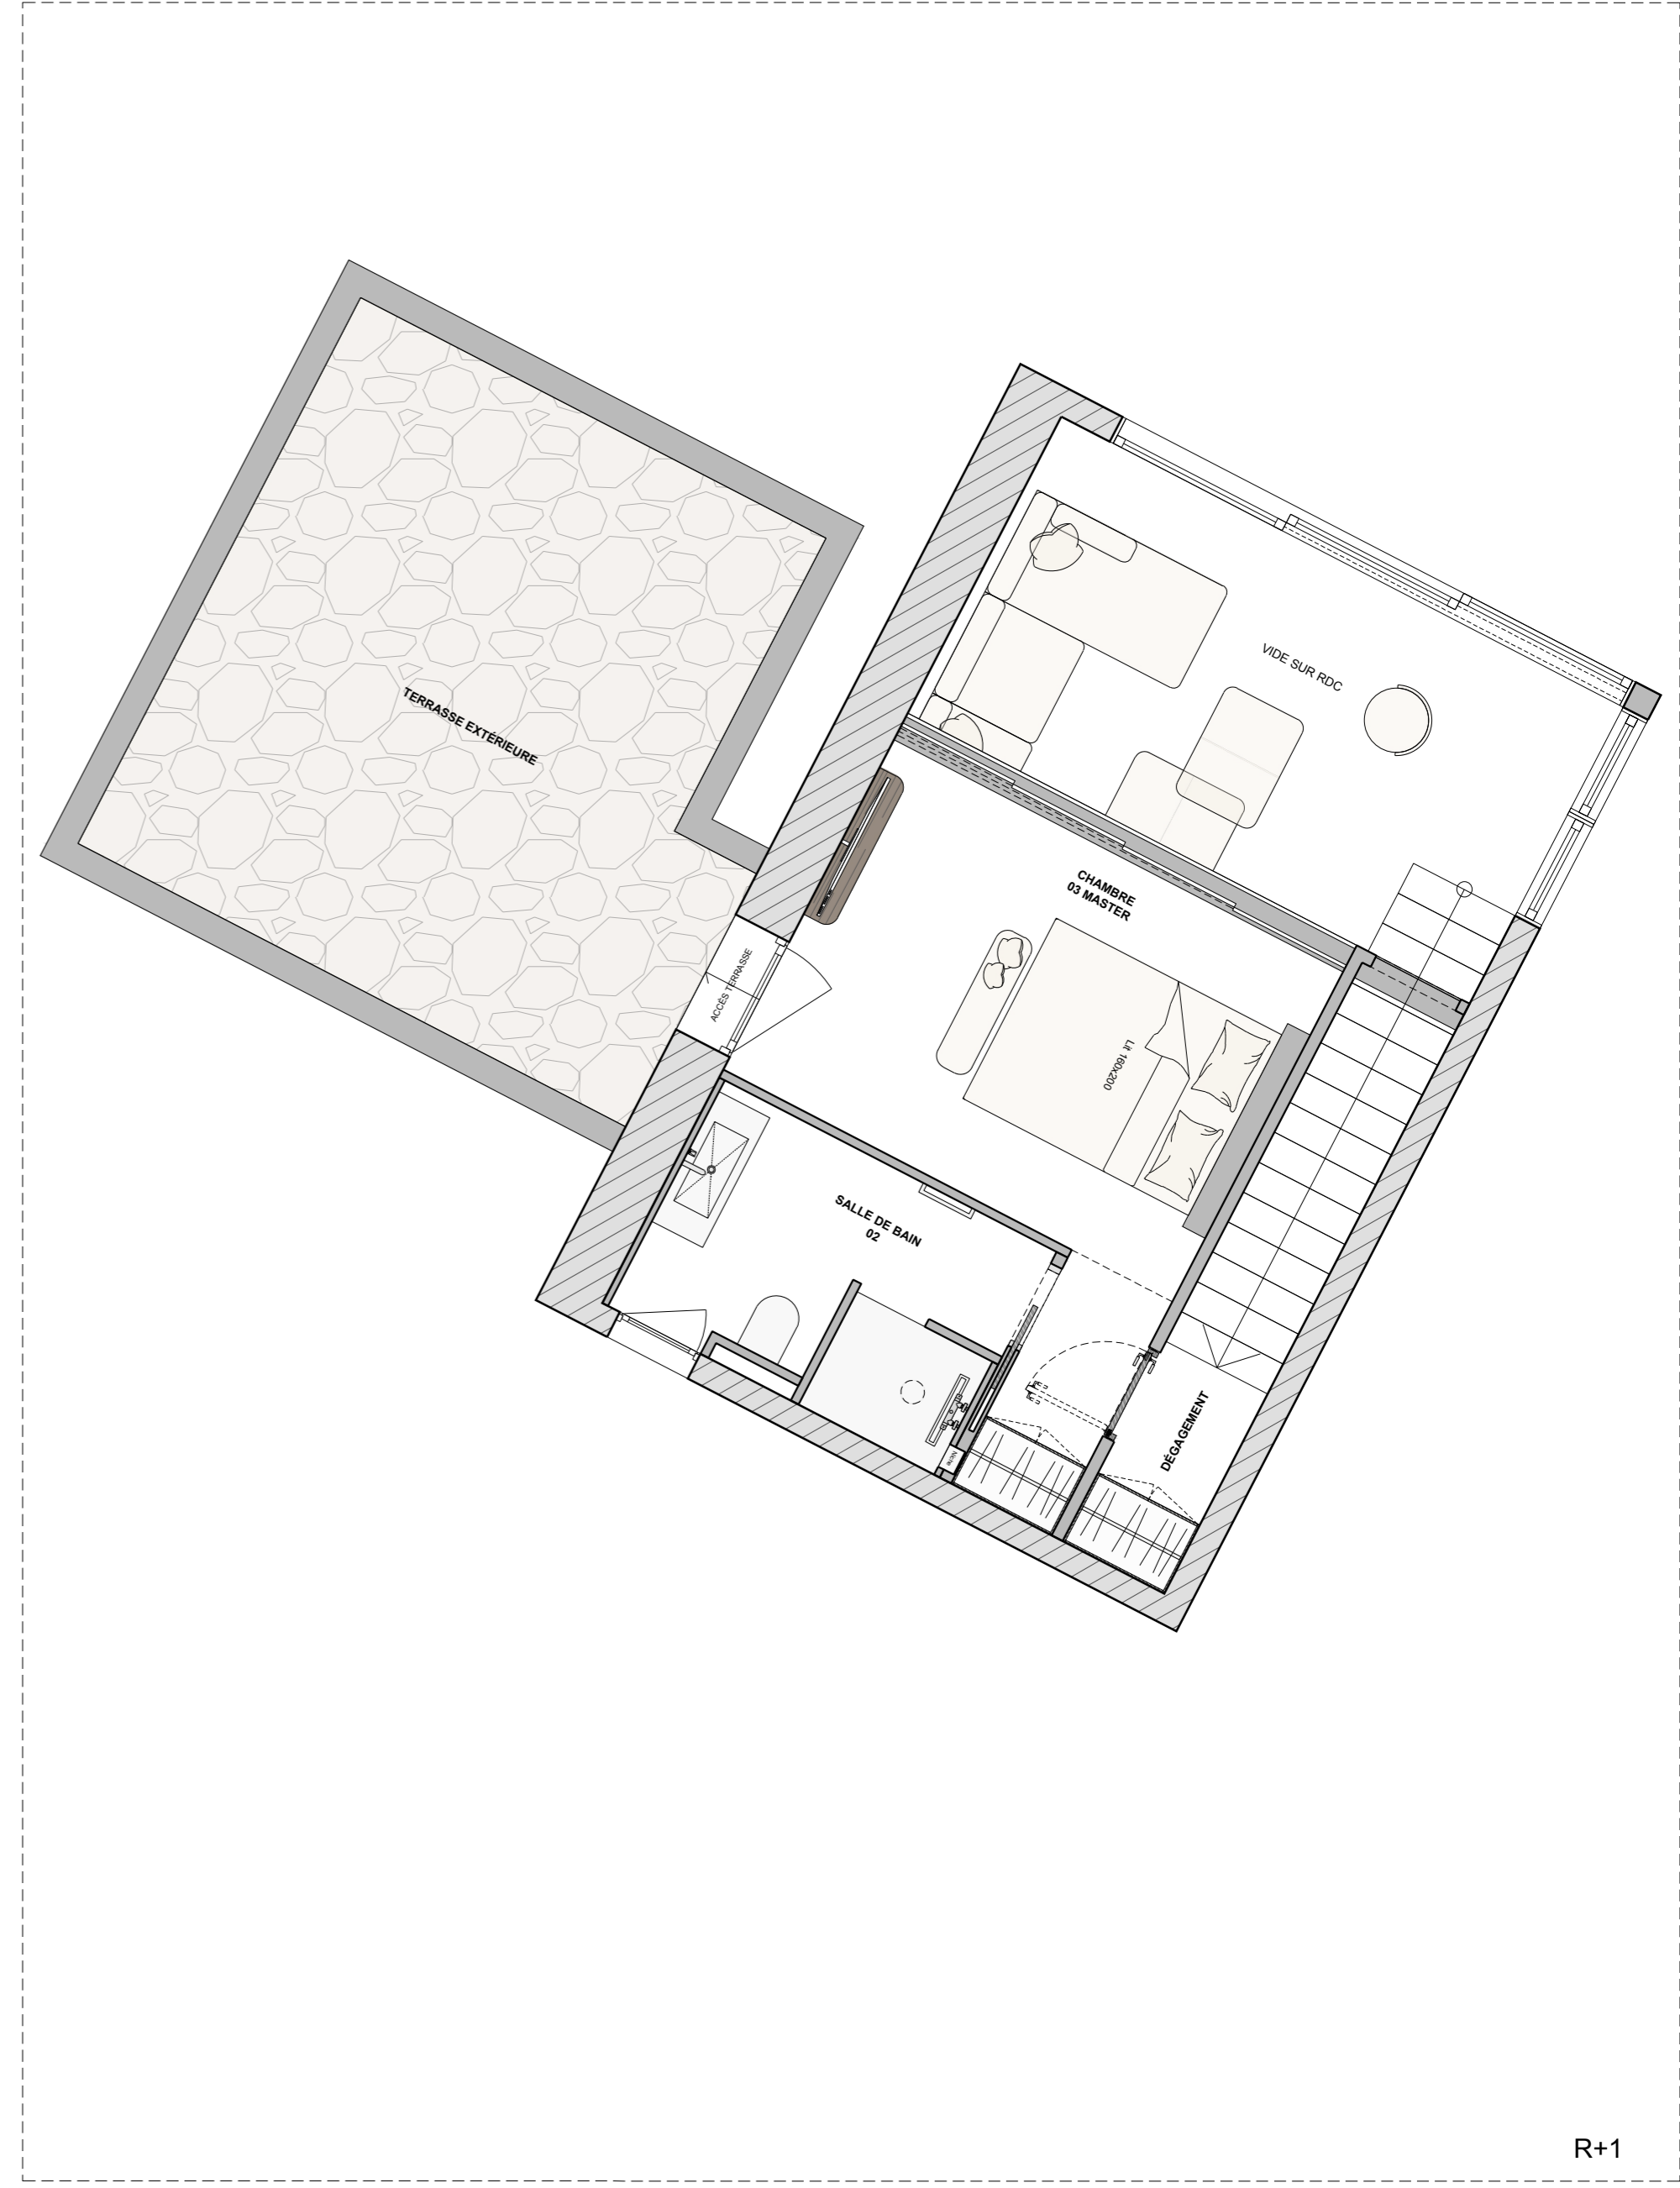

R+1

VILLA 3

CODE PROJET

LBCS

ADRESSE

758 CAPRA SCORSA
20226 BELGODÈRE

DOCUMENT

PLANS PROJET - VILLA 4
Echelle : 1.50

PHASE

CHANTIER

DATE

10/12/2025

1/1