




# VILLA 6

RDC

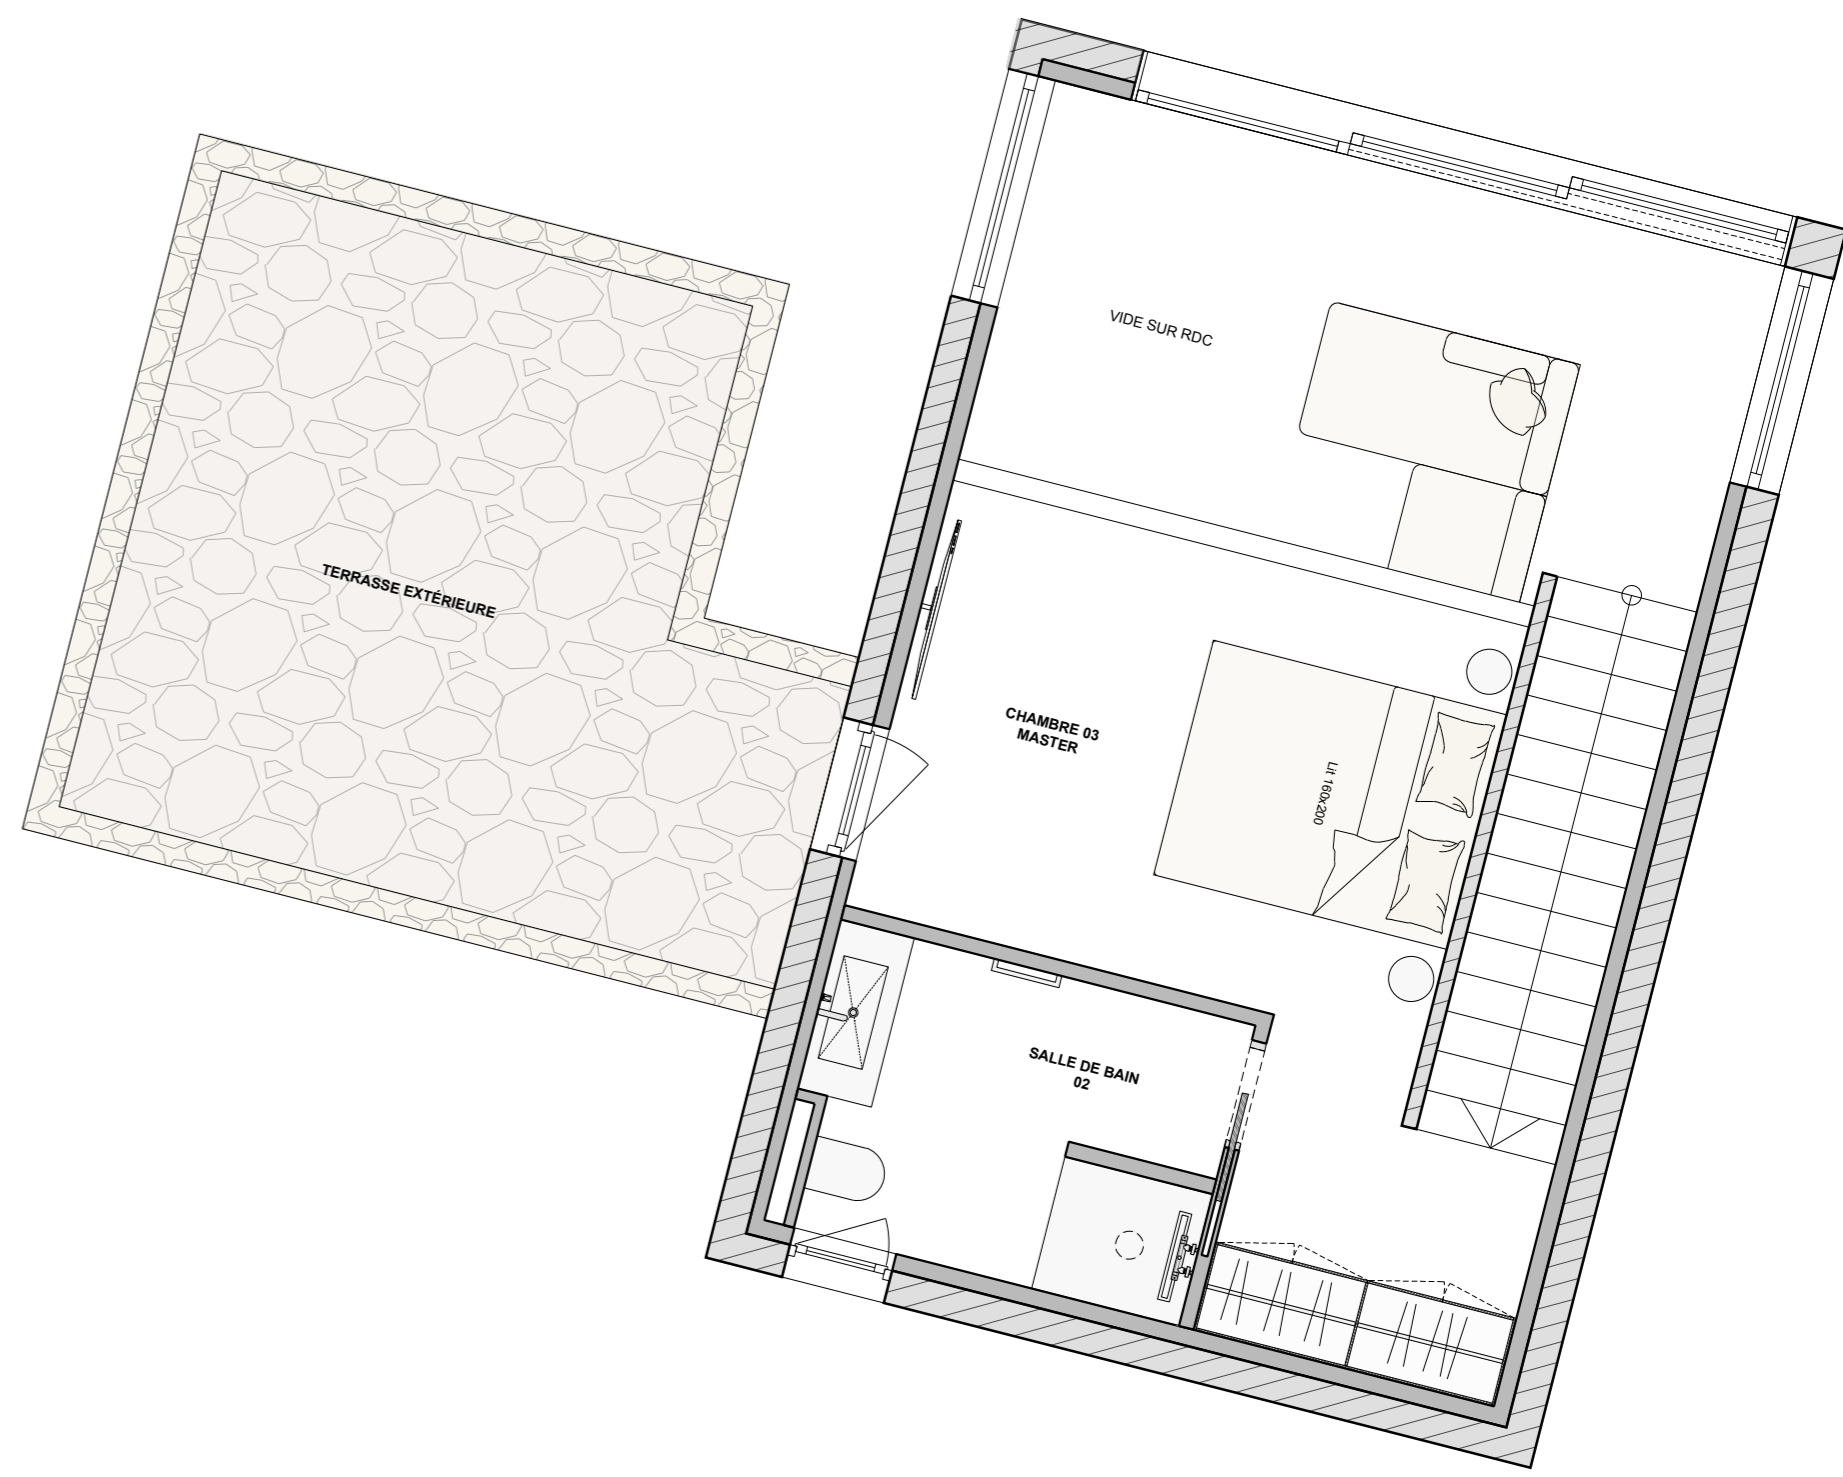

R+1

**CODE PROJET**

LBCS

**ADRESSE**

758 CAPRA SCORSA  
20226 BELGODÈRE

**DOCUMENT**

PLANS PROJET - VILLA 5  
Echelle : 1.50

**PHASE**

CHANTIER

**DATE**

10/12/2025

1/1